

Annexe 1 – Secteurs d'intervention à Carpentras

Envoyé en préfecture le 13/11/2023

Reçu en préfecture le 13/11/2023


Publié le



ID : 084-218400729-20231108-DEL2023_11_08-DE

Légende :

-  Périmètre ORT initial
-  Secteur en zone Np à supprimer du périmètre ORT initial
-  Nouveaux secteurs d'intervention détaillés issus de l'article 4 de l'avenant de projet

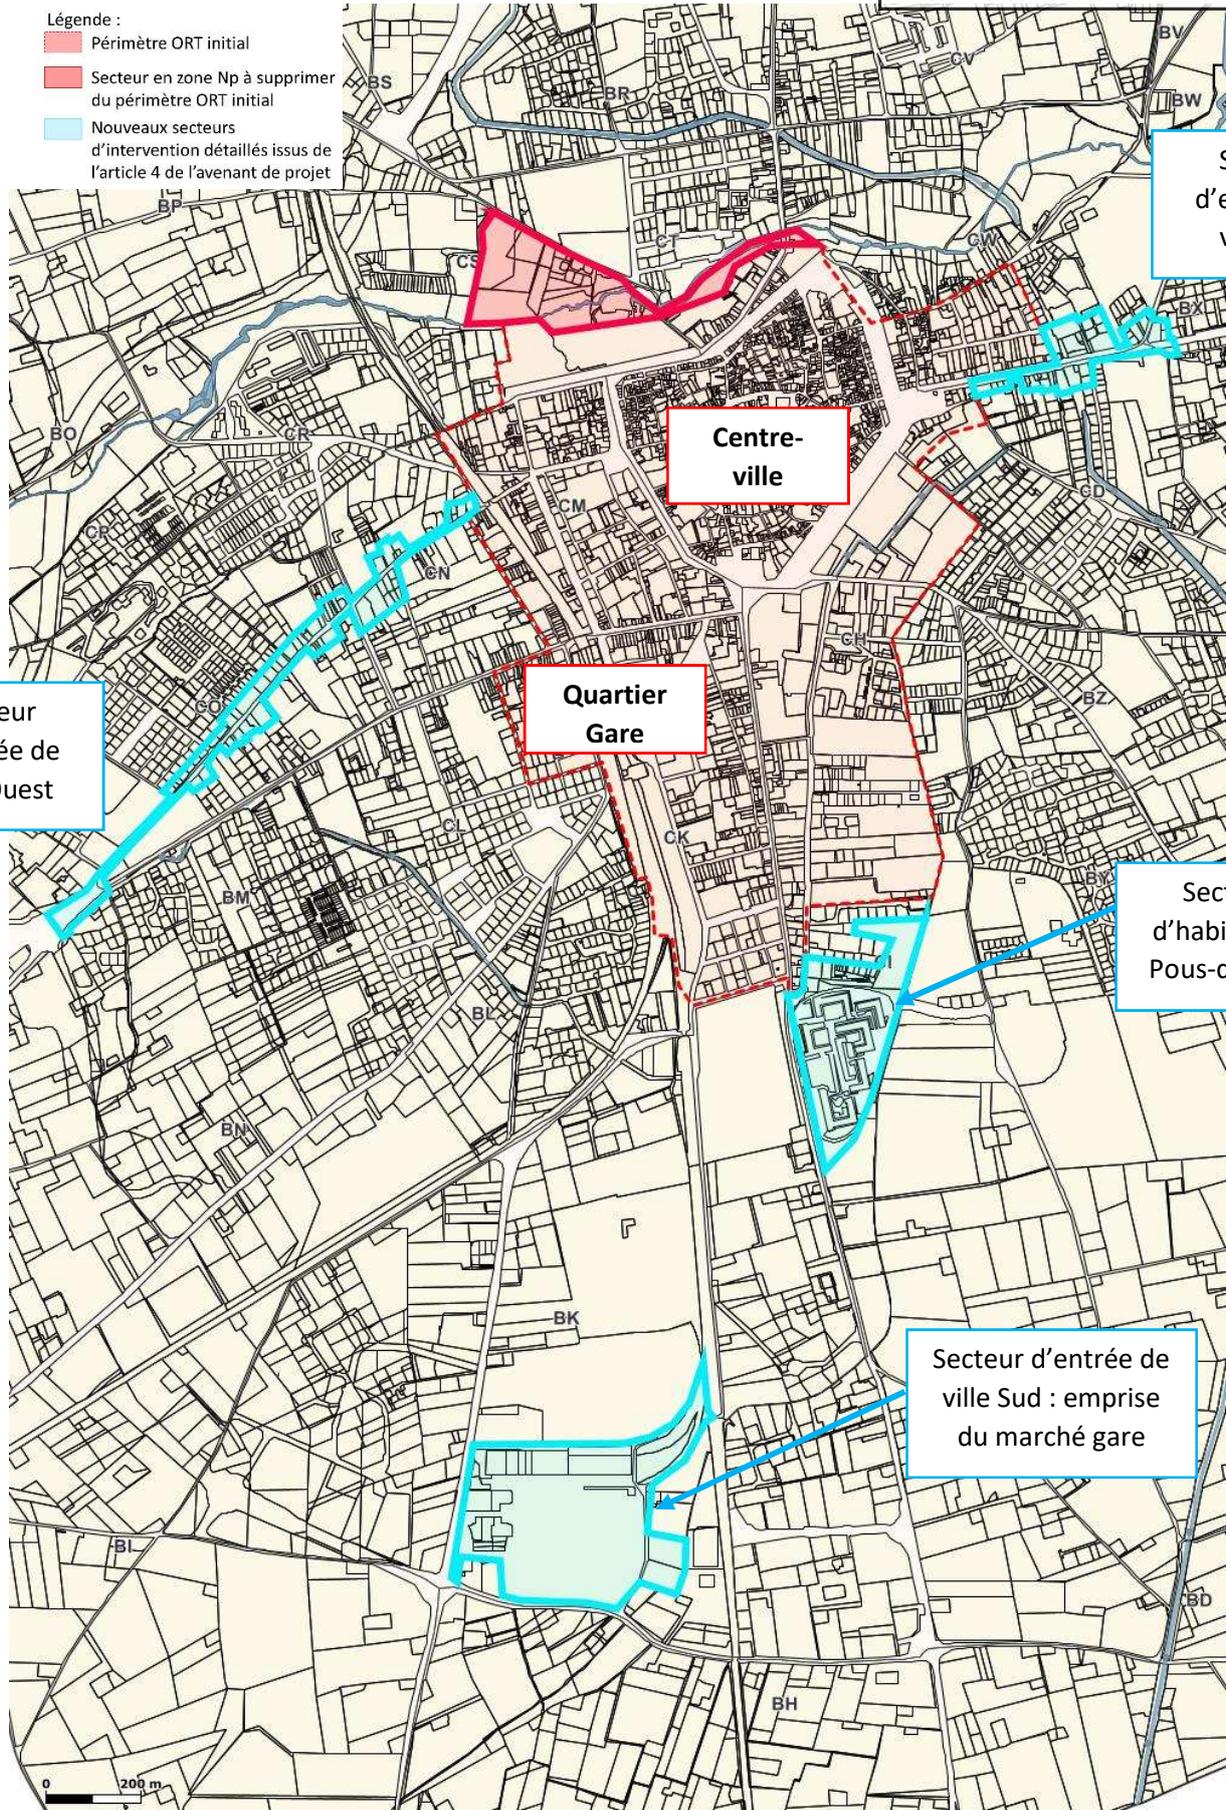

Secteur d'entrée de ville Est

Centre-ville

Quartier Gare

Secteur d'entrée de ville Ouest

Secteur d'habitat : le Pous-du-Plan

Secteur d'entrée de ville Sud : emprise du marché gare